


# Centro de Eventos FIERGS

## Salão de Convenções

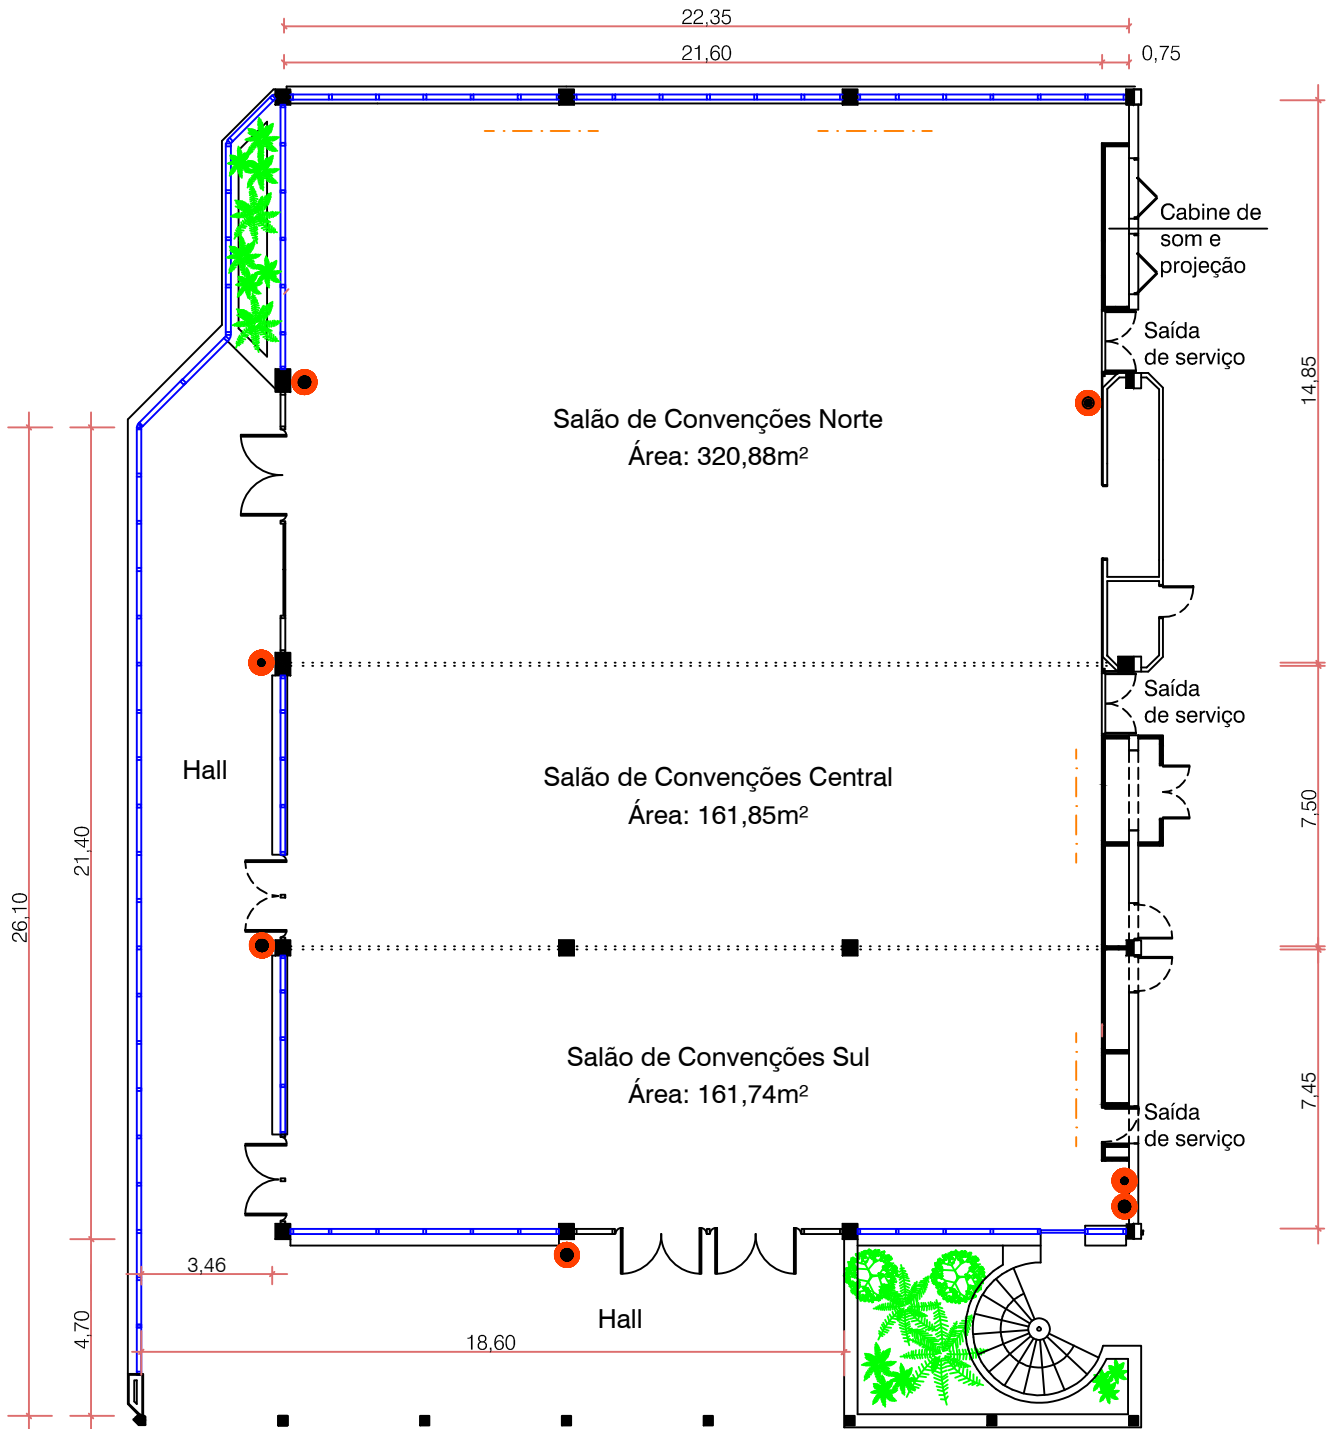

### Áreas

- Salão de Convenções Norte/Central/Sul: 644,47m<sup>2</sup>

- Hall: 170,73m<sup>2</sup>

Área Total: 815,20m<sup>2</sup>

Pé-direito: 3,30m

### Legenda

..... Divisória acústica móvel: espessura 8cm

----- Tela de projeção

● Proteção contra incêndio