


Centro de Eventos FIERGS

Pavilhão - Hall

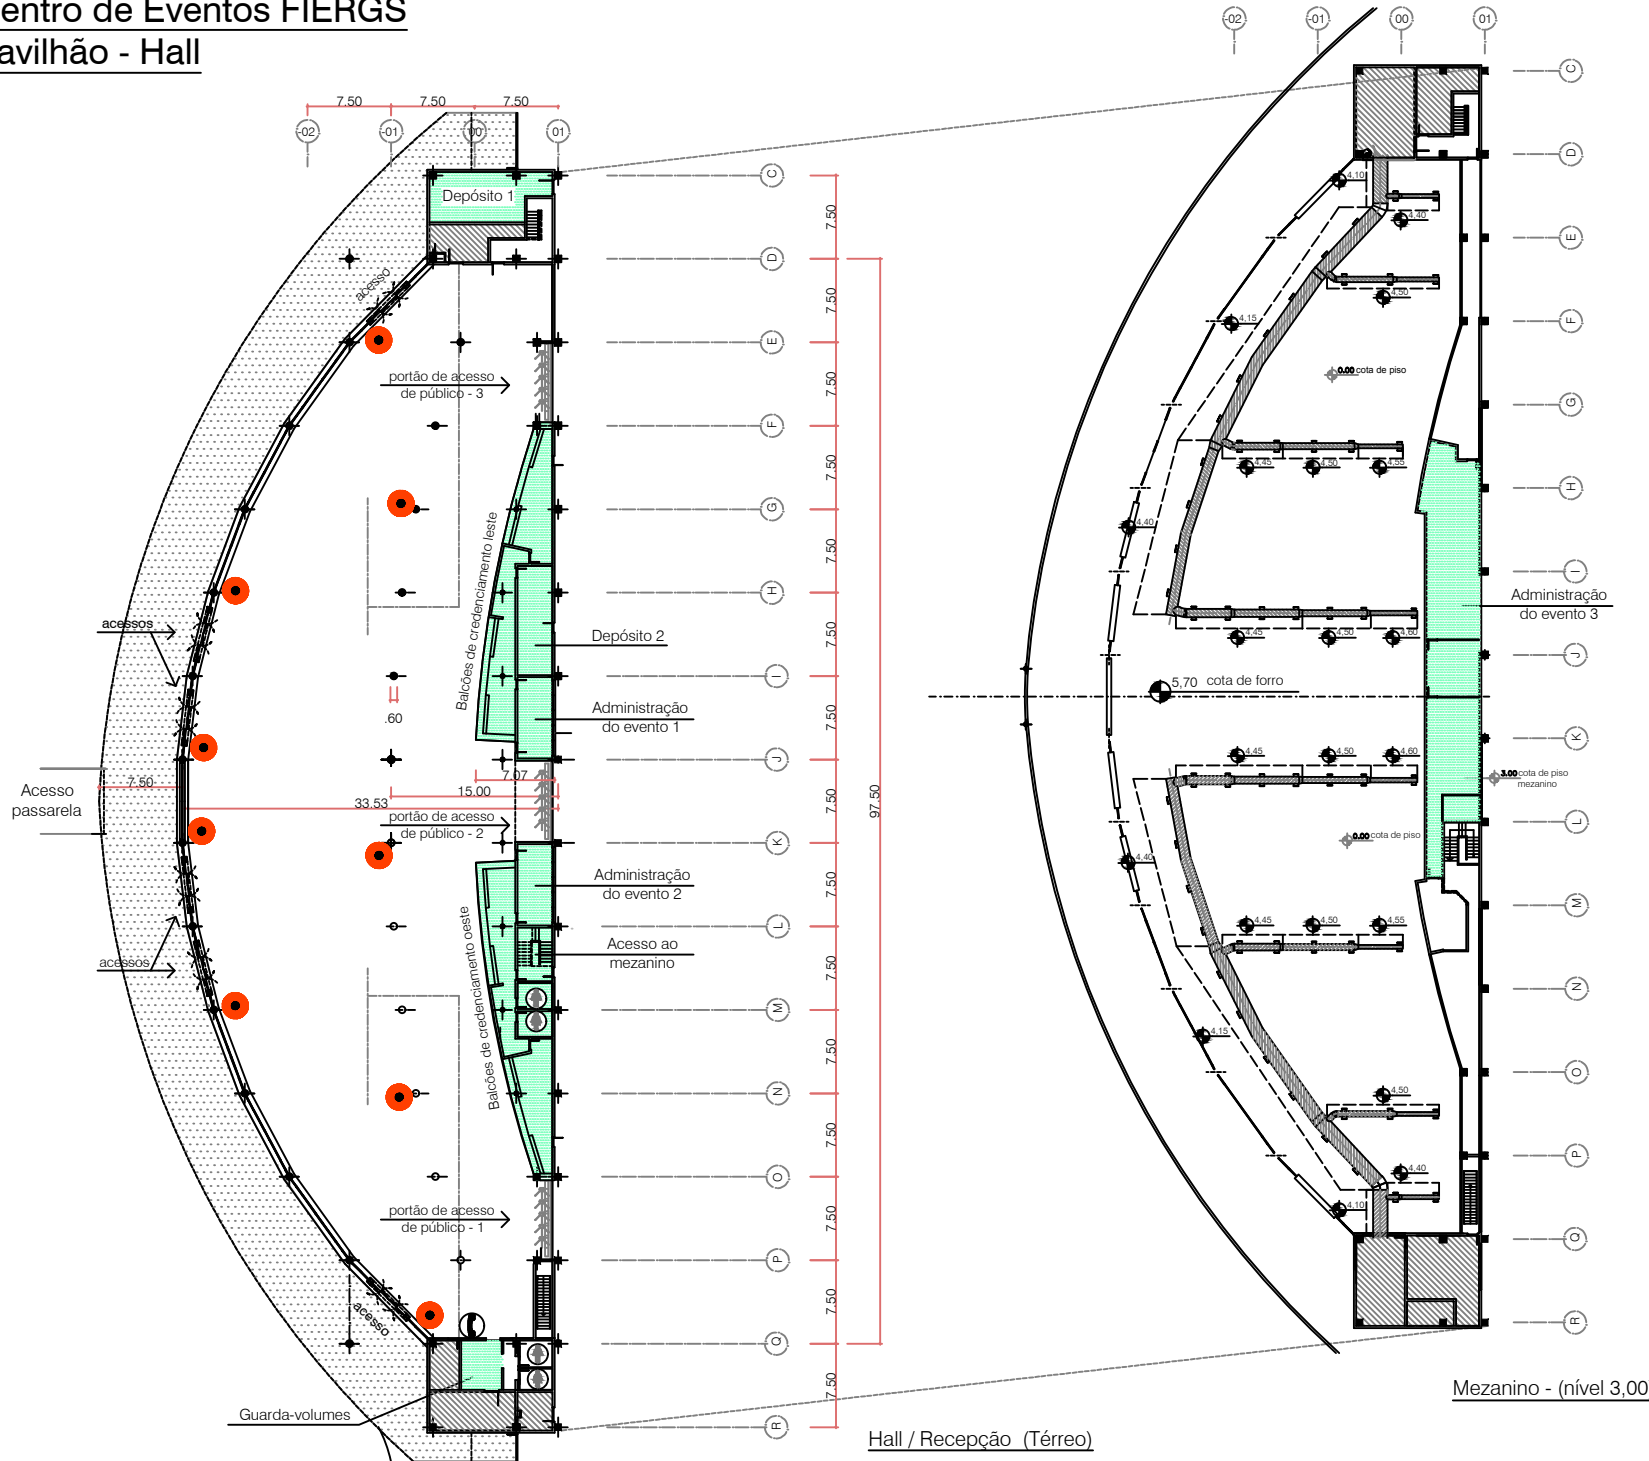

Áreas e legendas

Térreo

- Hall
 - Área: 2.552,60m² / pé-direito: máx: 5,40m/mín: 3,80m
- Recepção (área: 144,97m² - leste e oeste)
 - Balcões de credenciamento: 90,96m² / cada
 - Administração evento 01 e 02: 23,06m² / cada
 - Depósito 1: 50,74m²
 - Depósito 2: 30,95m²
 - Guarda-volumes: 9,64m²

- Acesso externo coberto: 974,48m²
 - Área: 974,48m² / pé-direito: máx: 6,39m / mín: 5,20m

Mezanino (nível 3,00m)

- Salas de Administração 3: 141,20m²
- Circulação: 67,38m²

Portões de acesso ao público - (6,64x2,30m)

Sanitários

Telefone público

Acesso restrito

Canaletas para passagem de cabos

Colunas - dimensões:
 - Hall: 60cm (diâmetro)
 - Recepção: 40cm (diâmetro)

Balcões de atendimento: h=1,24m

3,00 cota de piso

4,45 cota de duto

5,70 cota de forro

* Maiores informações dos dutos, encontradas no manual do Centro de Exposições FIERGS.

Hall / Recepção (Térreo)

Mezanino - (nível 3,00)