


# Centro de Eventos FIERGS

## Pavilhão - Térreo

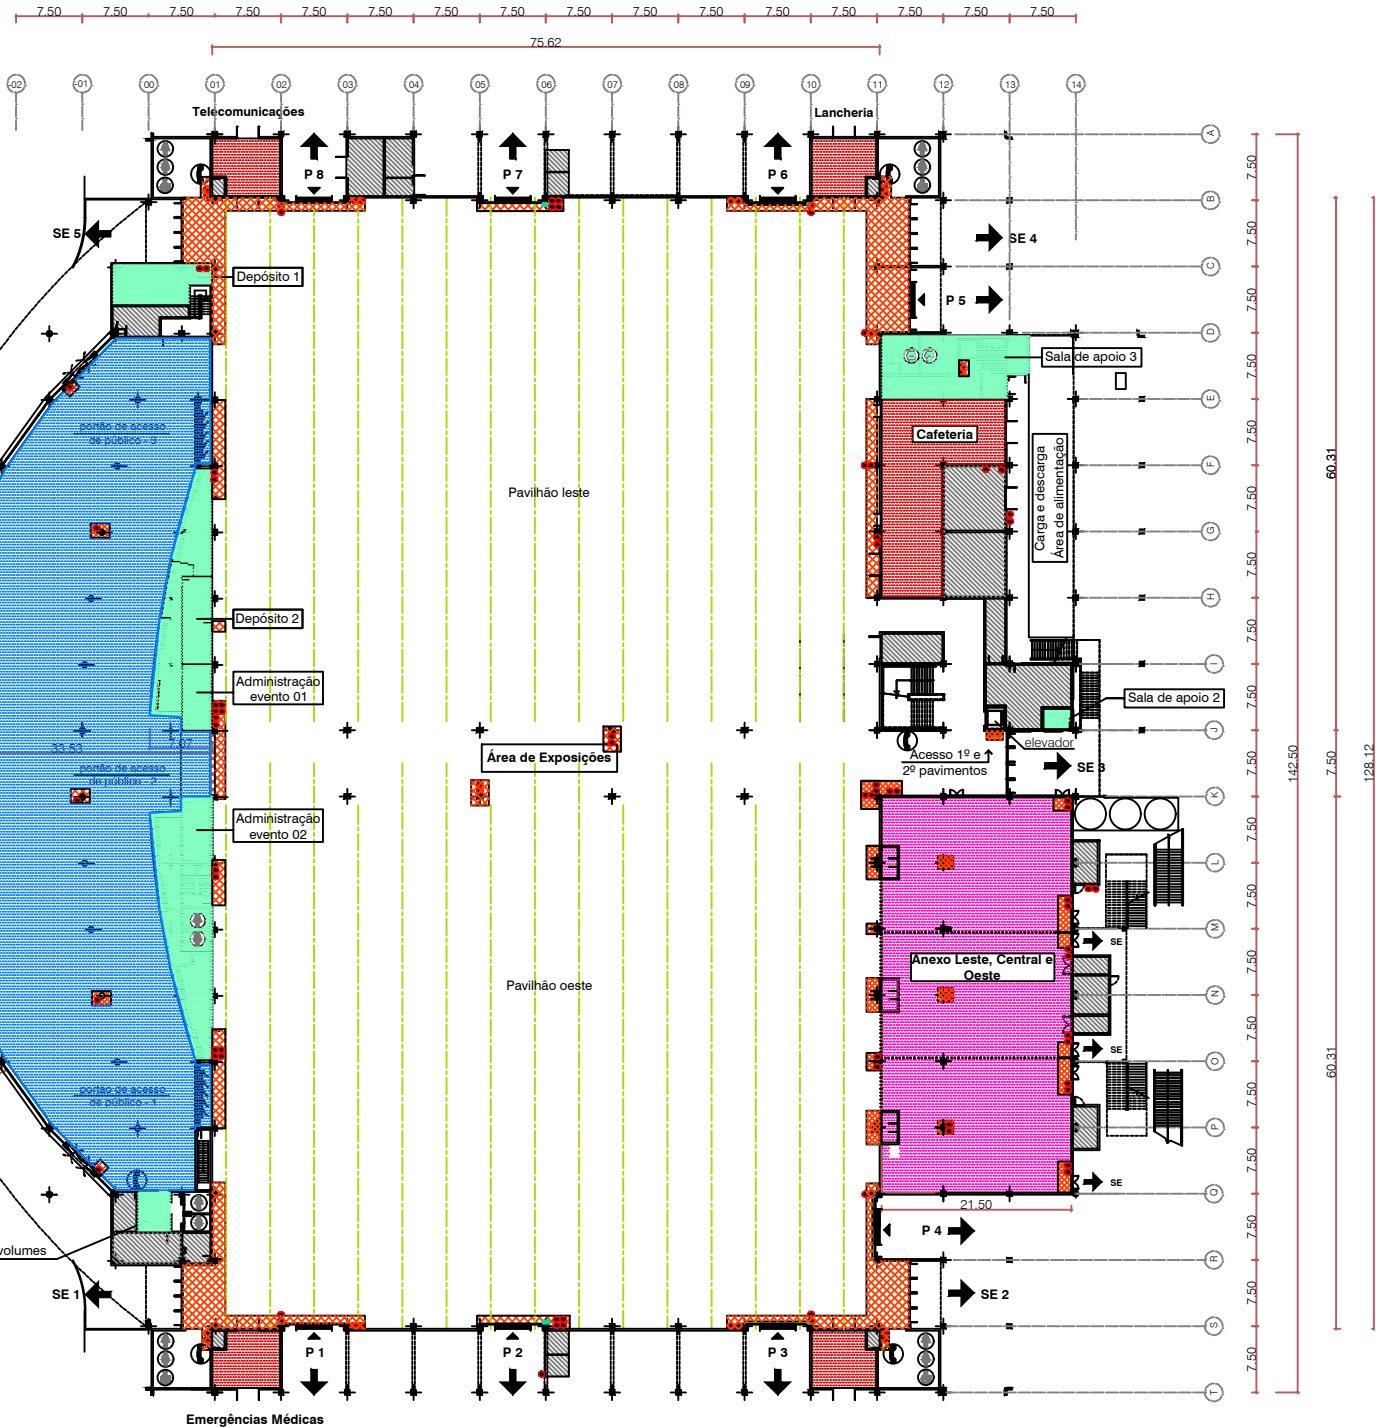

### Legenda

- Área de exposições - Área bruta: 9.686,92m<sup>2</sup> / área útil: 9.324,37m<sup>2</sup>  
pé-direito: máx: 12,30m / mín: 8,30m
- Hall/recepção - Área: 2.552,60m<sup>2</sup> / área útil: 2262,66m<sup>2</sup>  
pé-direito: máx: 5,40m / mín: 3,80m
- Anexo Leste, Central e Oeste - Área: 968,39m<sup>2</sup> / pé-direito: 4,80m
- Área de apoio - Área: 471,72m<sup>2</sup>
- Área bloqueada à montagem de estandes

- Serviços de conveniência
- Acesso restrito (exclusivo Centro de Exposições FIERGS)
- Acesso sanitários (2º pavimento)
- Sanitários para portadores de necessidades especiais
- Telefones públicos
- Reservatórios inferiores (3x 20.000)
- SE 1, 2, 3, 4, e 5 - (saída de emergência): 4x (1,55 x 2,20m)
- P1, P2, P3, P6, P7, P8 - portões: dim= 6,40 x 4,16m  
saídas de emergência: 3x (1,60 x 2,20m)
- P4 e P5 - portões: dim= 6,90 x 5,80m  
saídas de emergência: 3x (1,60 x 2,20)
- Motor

canaletas de passagem de redes  
acesso a cada 5m (largura: 1m)

Utilidades disponibilizadas:  
- energia elétrica, dados, voz e serviços especiais de telecomunicações  
- ar comprimido, água e esgoto.

Pilares - dimensões:  
- eixo pavilhão: 80x60cm  
- salas 1, 2 e 3: 60x60cm

Colunas - dimensões:  
- Hall: 60cm (diâmetro)  
- Recepção: 40cm (diâmetro)

\*\* Não é permitido estacionamento junto às saídas de emergência e aos portões de carga e descarga.

Observação: Deve se manter as instalações ou exposições a uma distância de no mínimo 1,50m de todos extintores.

60,31  
142,50  
7,50  
128,12

Emergências Médicas